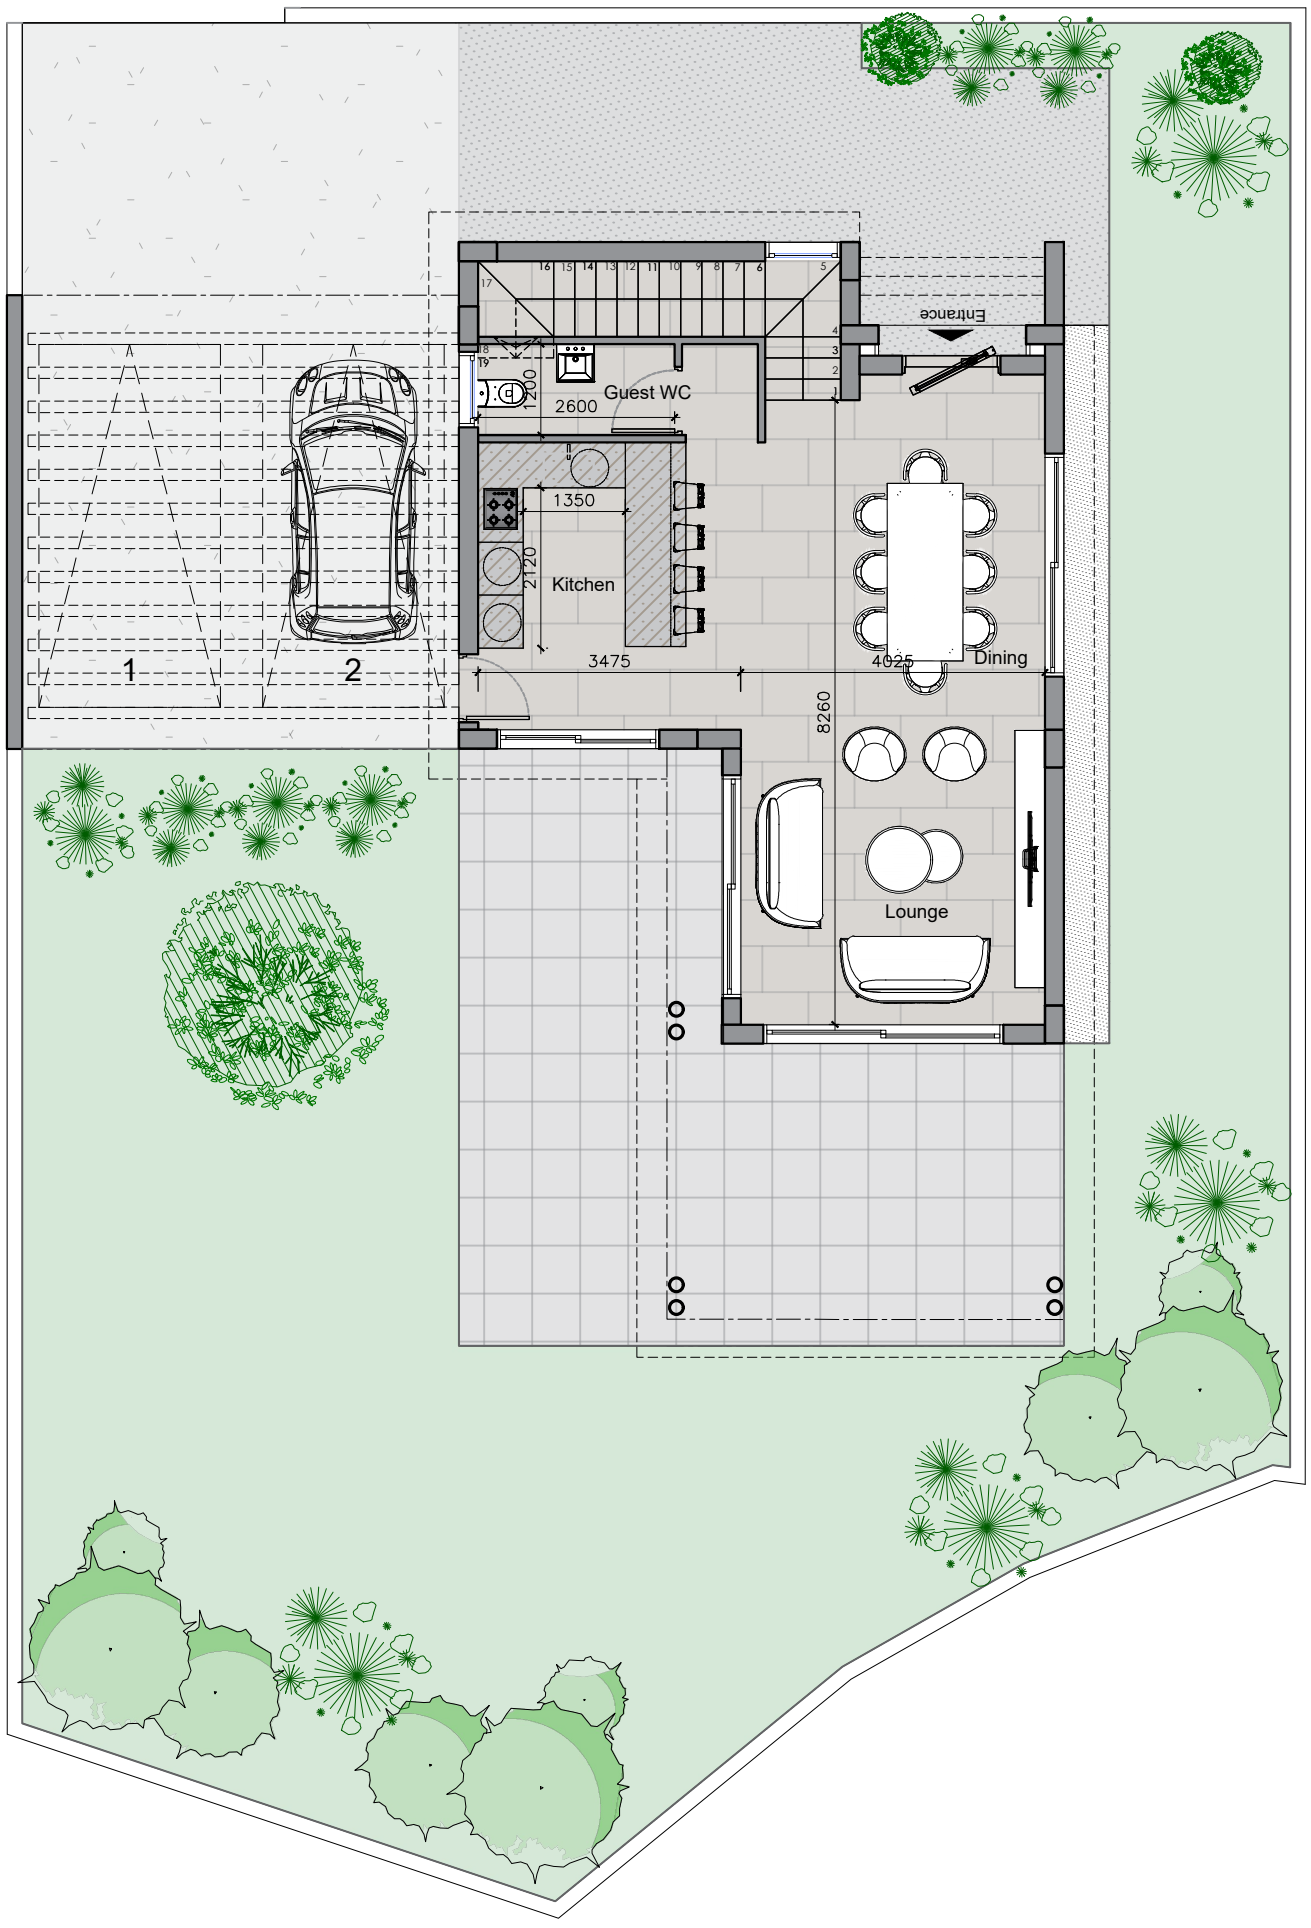
Entrance
Guest WC
2600
1200
1350
2120
Kitchen
3475
4025
Dining
8260
Lounge
1
2